



CORTE 3 - 3

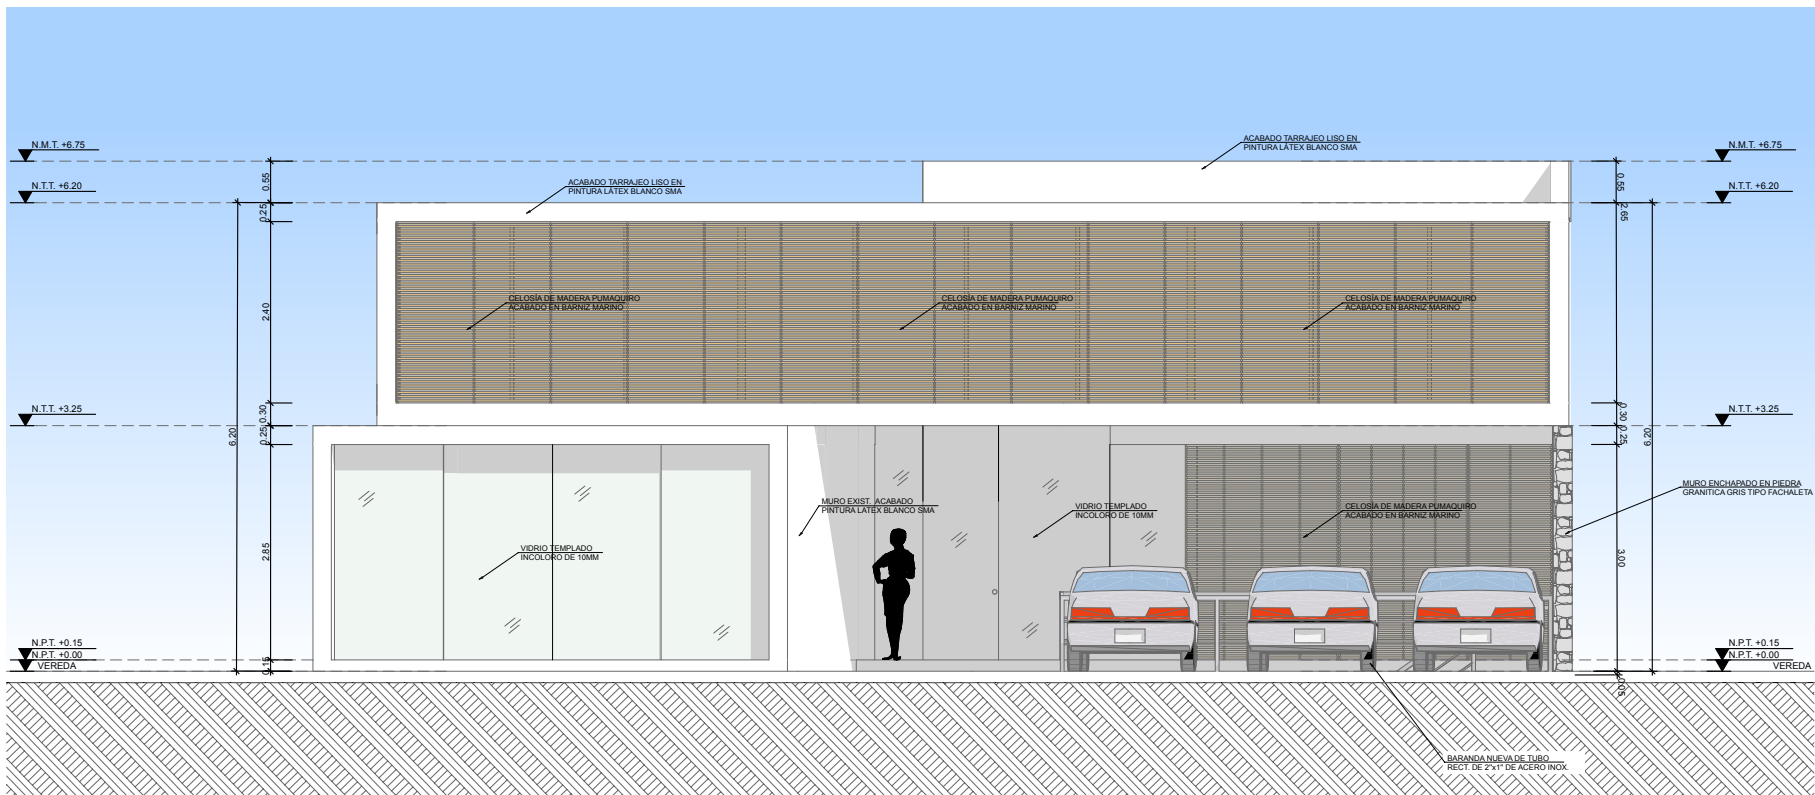

ELEVACIÓN 1 - FRONTAL

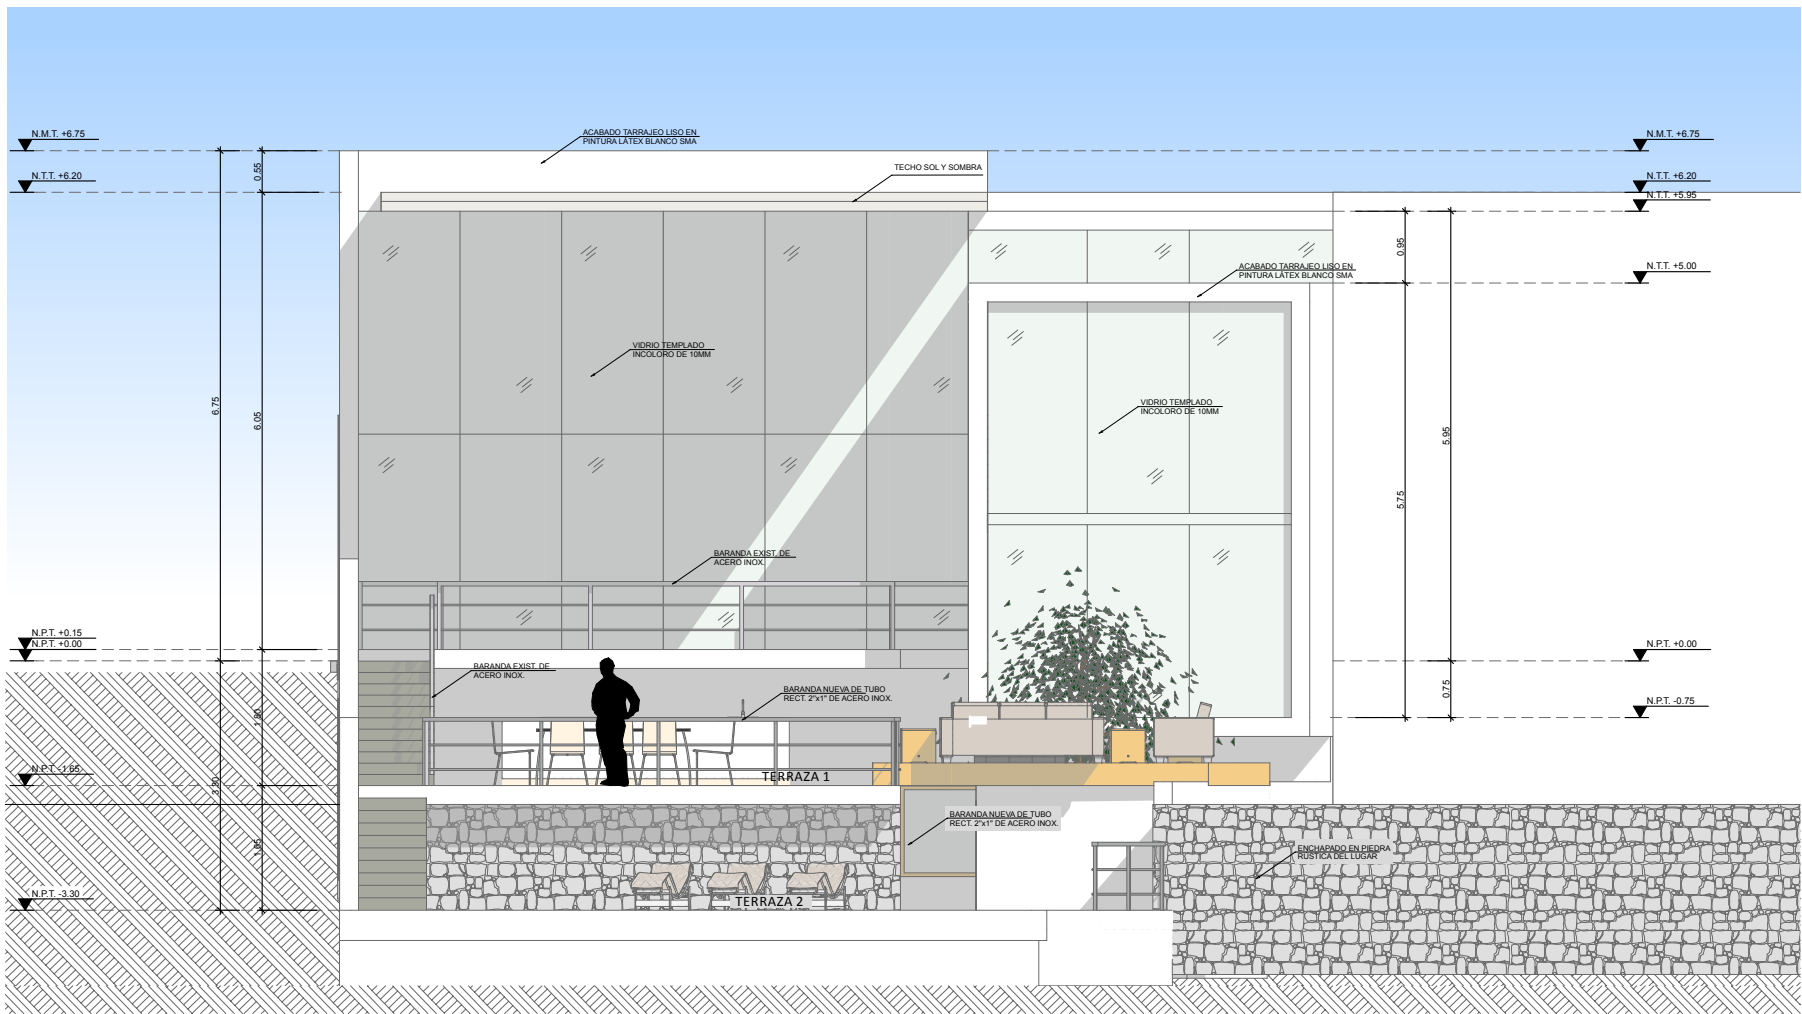

ELEVACIÓN 2 - POSTERIOR

- VERIFICAR MEDIDA EN OBRA.
- EL CONTRATISTA ES RESPONSABLE DE TRABAJAR CON UN JUEGO COMPLETO DE PLANOS, CUALQUIER DUDA DEBERÁ CONSULTARSE CON LA DIRECCIÓN DEL PROYECTO Y EL ARQUITECTO.

chetecortés

ESTE DOCUMENTO ES PROPIEDAD INTELECTUAL DE STAFF7, NO PODRÁ SER PRODUCIDO O DISTRIBUIDO EN NINGÚN MEDIO IMPRESO, ELECTRÓNICO O DIGITAL SIN LA AUTORIZACIÓN ESCRITA DEL PROPIETARIO.

| Nº | Descripción | Fecha |
|----|-------------|-------|
| | | |
| | | |
| | | |
| | | |
| | | |

Proyecto:

Vivienda Unifamiliar

Lámina:

CORTE 3-3, ELEV. 1, ELEV. 2

| | | | |
|--------------|--------------------|---------|------------|
| Profesional: | Arq. Daniel Cortés | Fecha: | Abril 2014 |
| Desarrollo: | Lorena Alfaro N. | Escala: | 1:100 |

A-4

A-4